


Anlage 1 zur BV 06-2023
Sicherung bebauter Gebiete aus der Vorgängerplanung
zur Erreichung de Flächenzieles

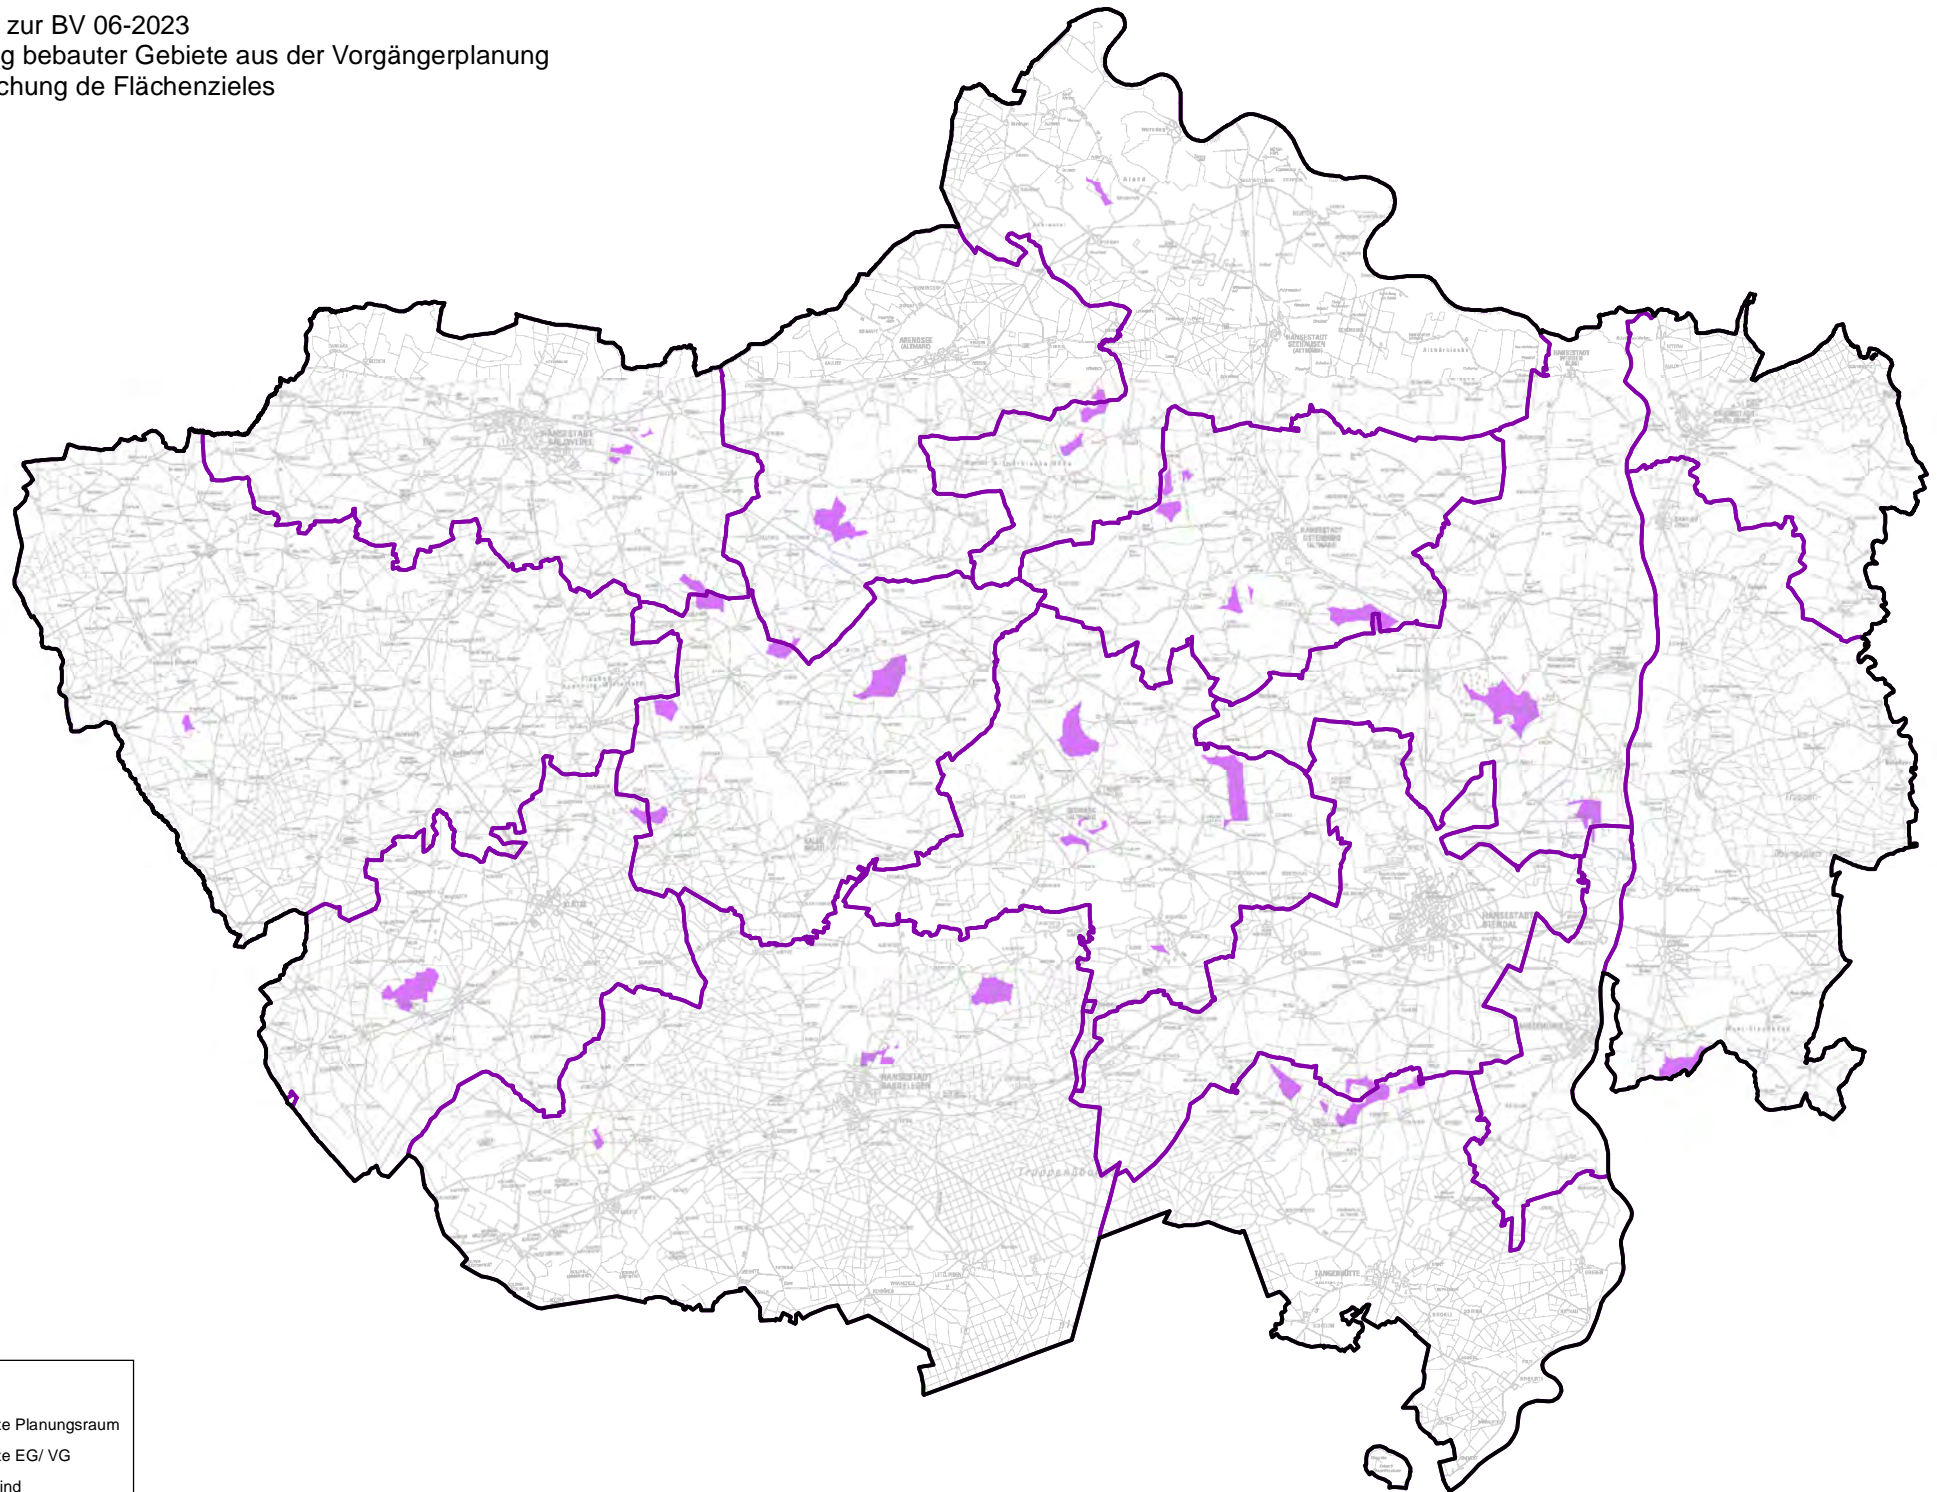

Legende

- Grenze Planungsraum
- Grenze EG/ VG
- VR Wind