





Suchräume werden um den Nahbereich von Brutvogelarten gemäß § 45b Abs. 1-5 BNatschG in Verbindung mit Anlage 1 BNatschG werden als Ausschlussflächen dargestellt.  
Die Flächen des zentralen Prüfbereiches werden als Restriktionsflächen in der Abwägung betrachtet

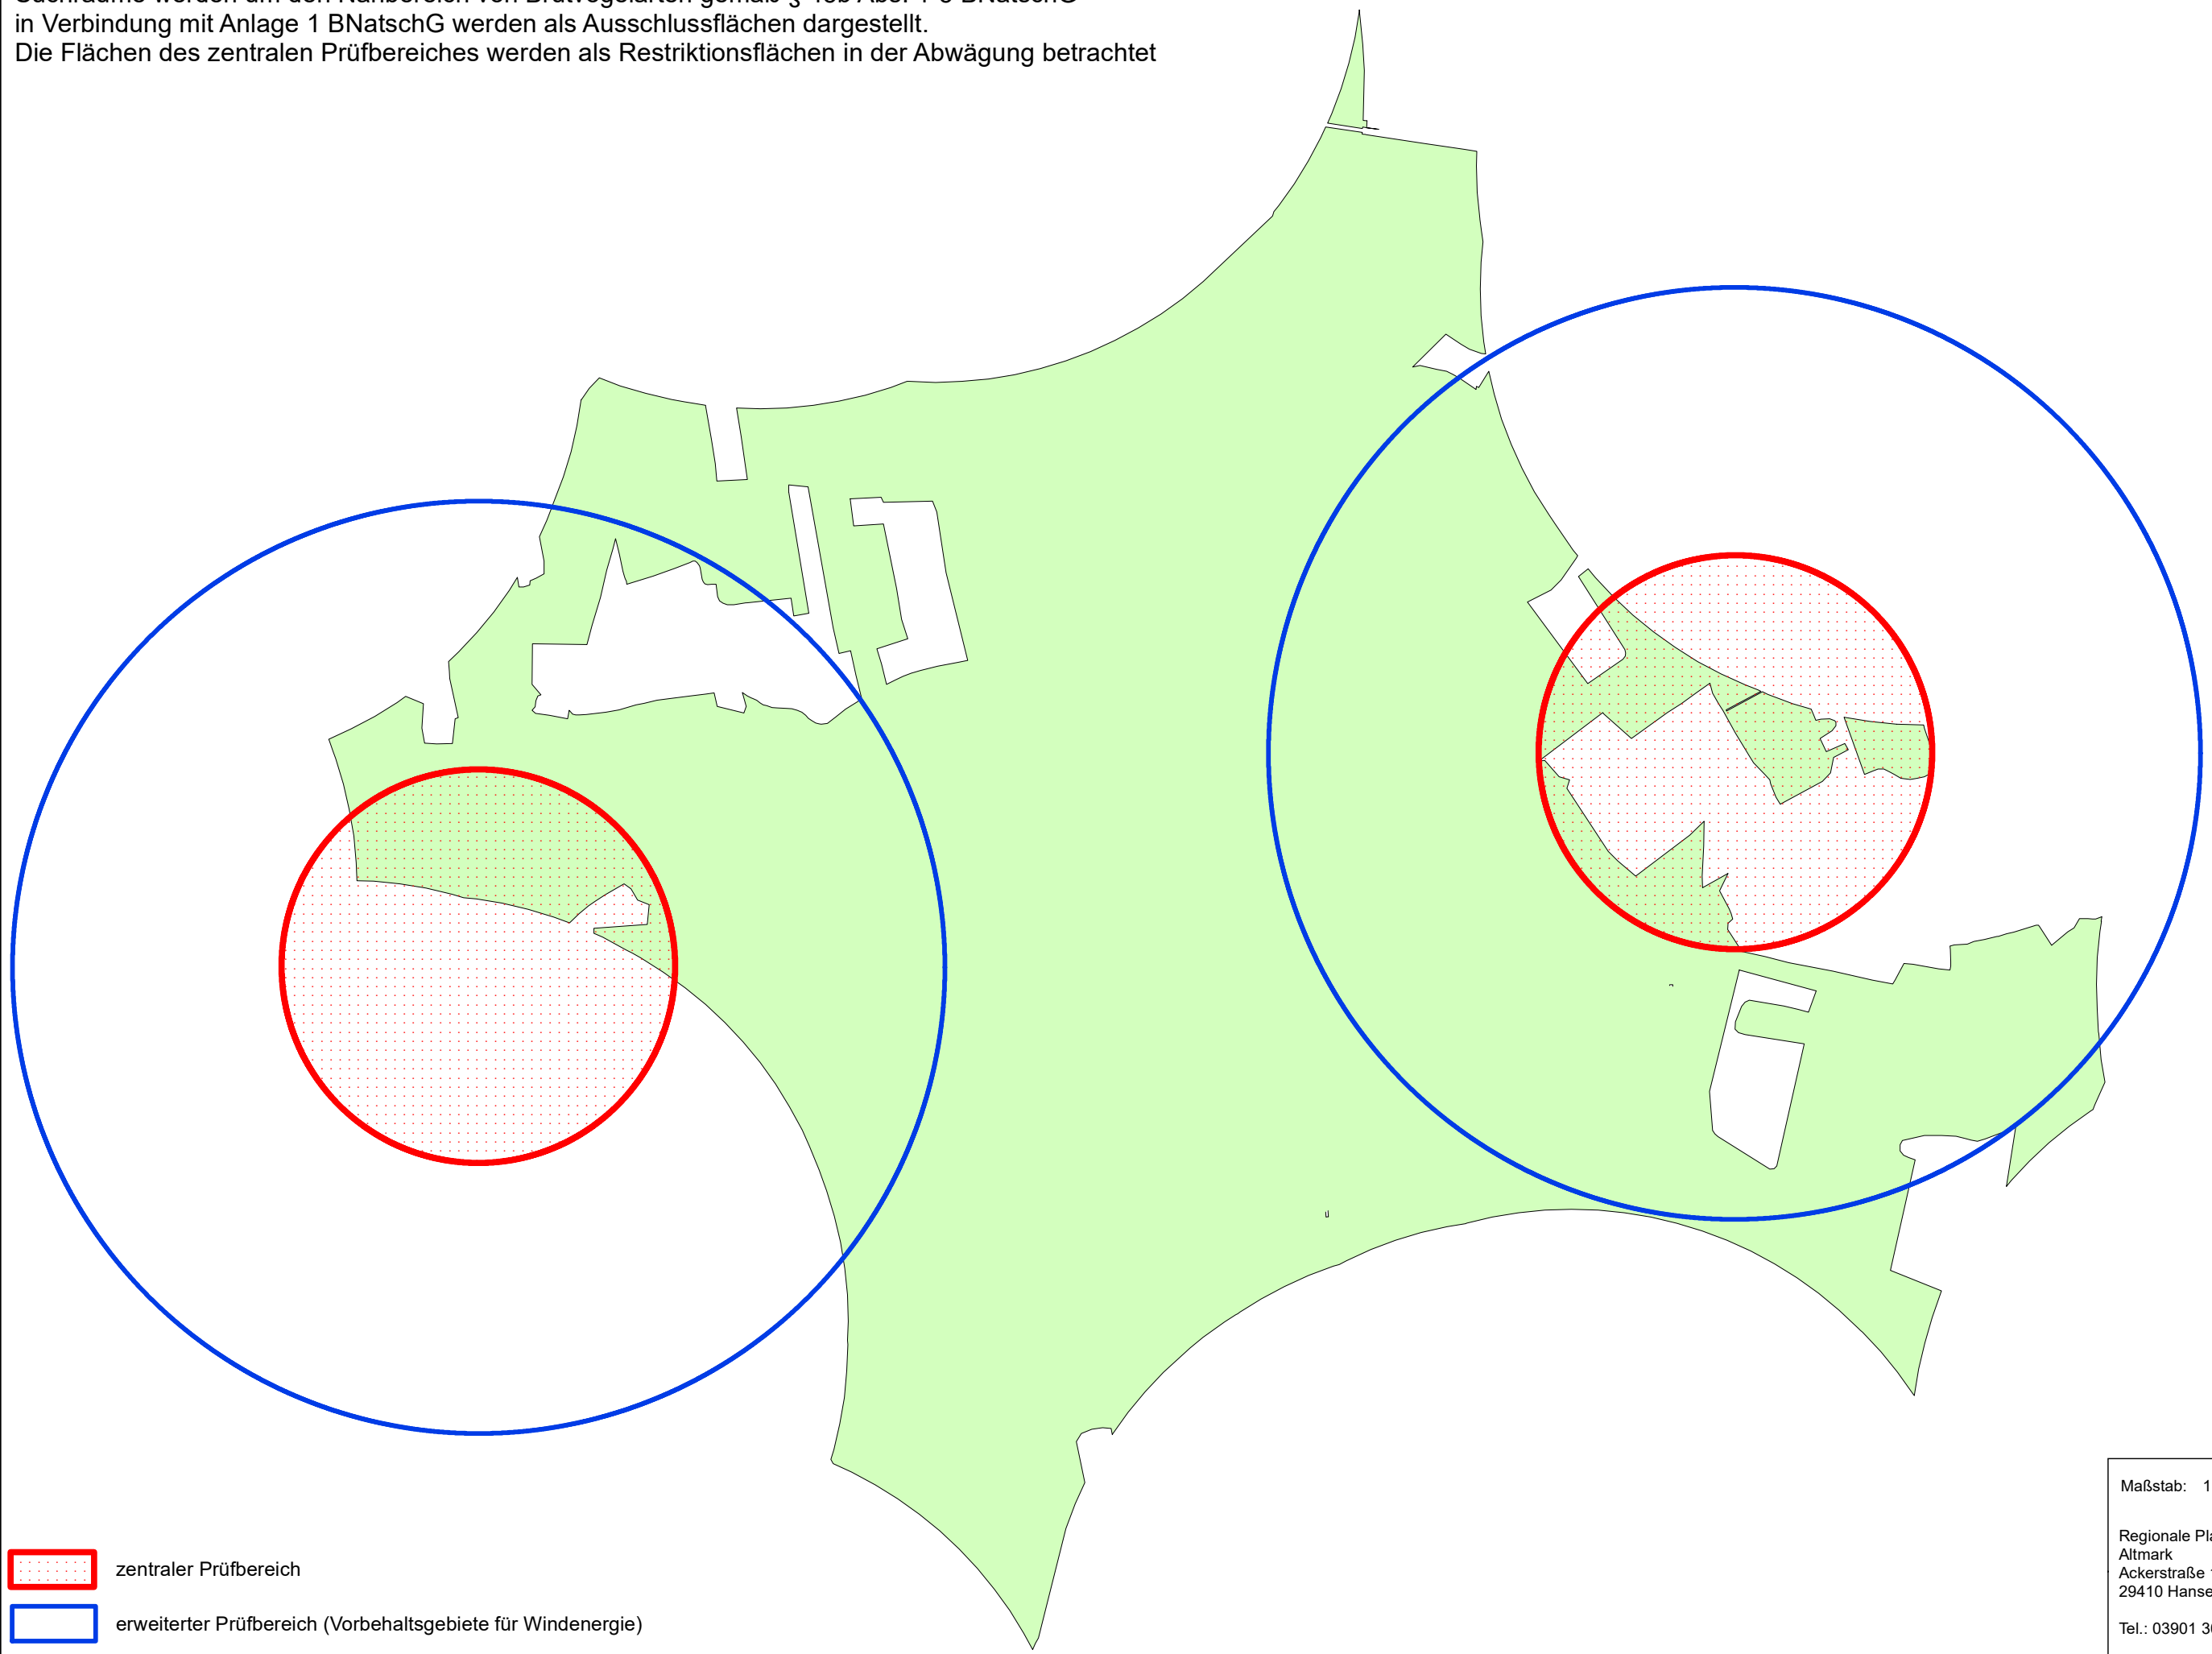

-  zentraler Prüfbereich
-  erweiterter Prüfbereich (Vorbehaltsgebiete für Windenergie)
-  Suchraum

Maßstab: 1:15.000

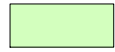Regionale Planungsgemeinschaft  
Altmark  
Ackerstraße 13  
29410 Hansesstadt Salzwedel

Tel.: 03901 3017-14 | Fax.: 03901 3017-18

Stand: 09-2023

